


E2

E2/ V2

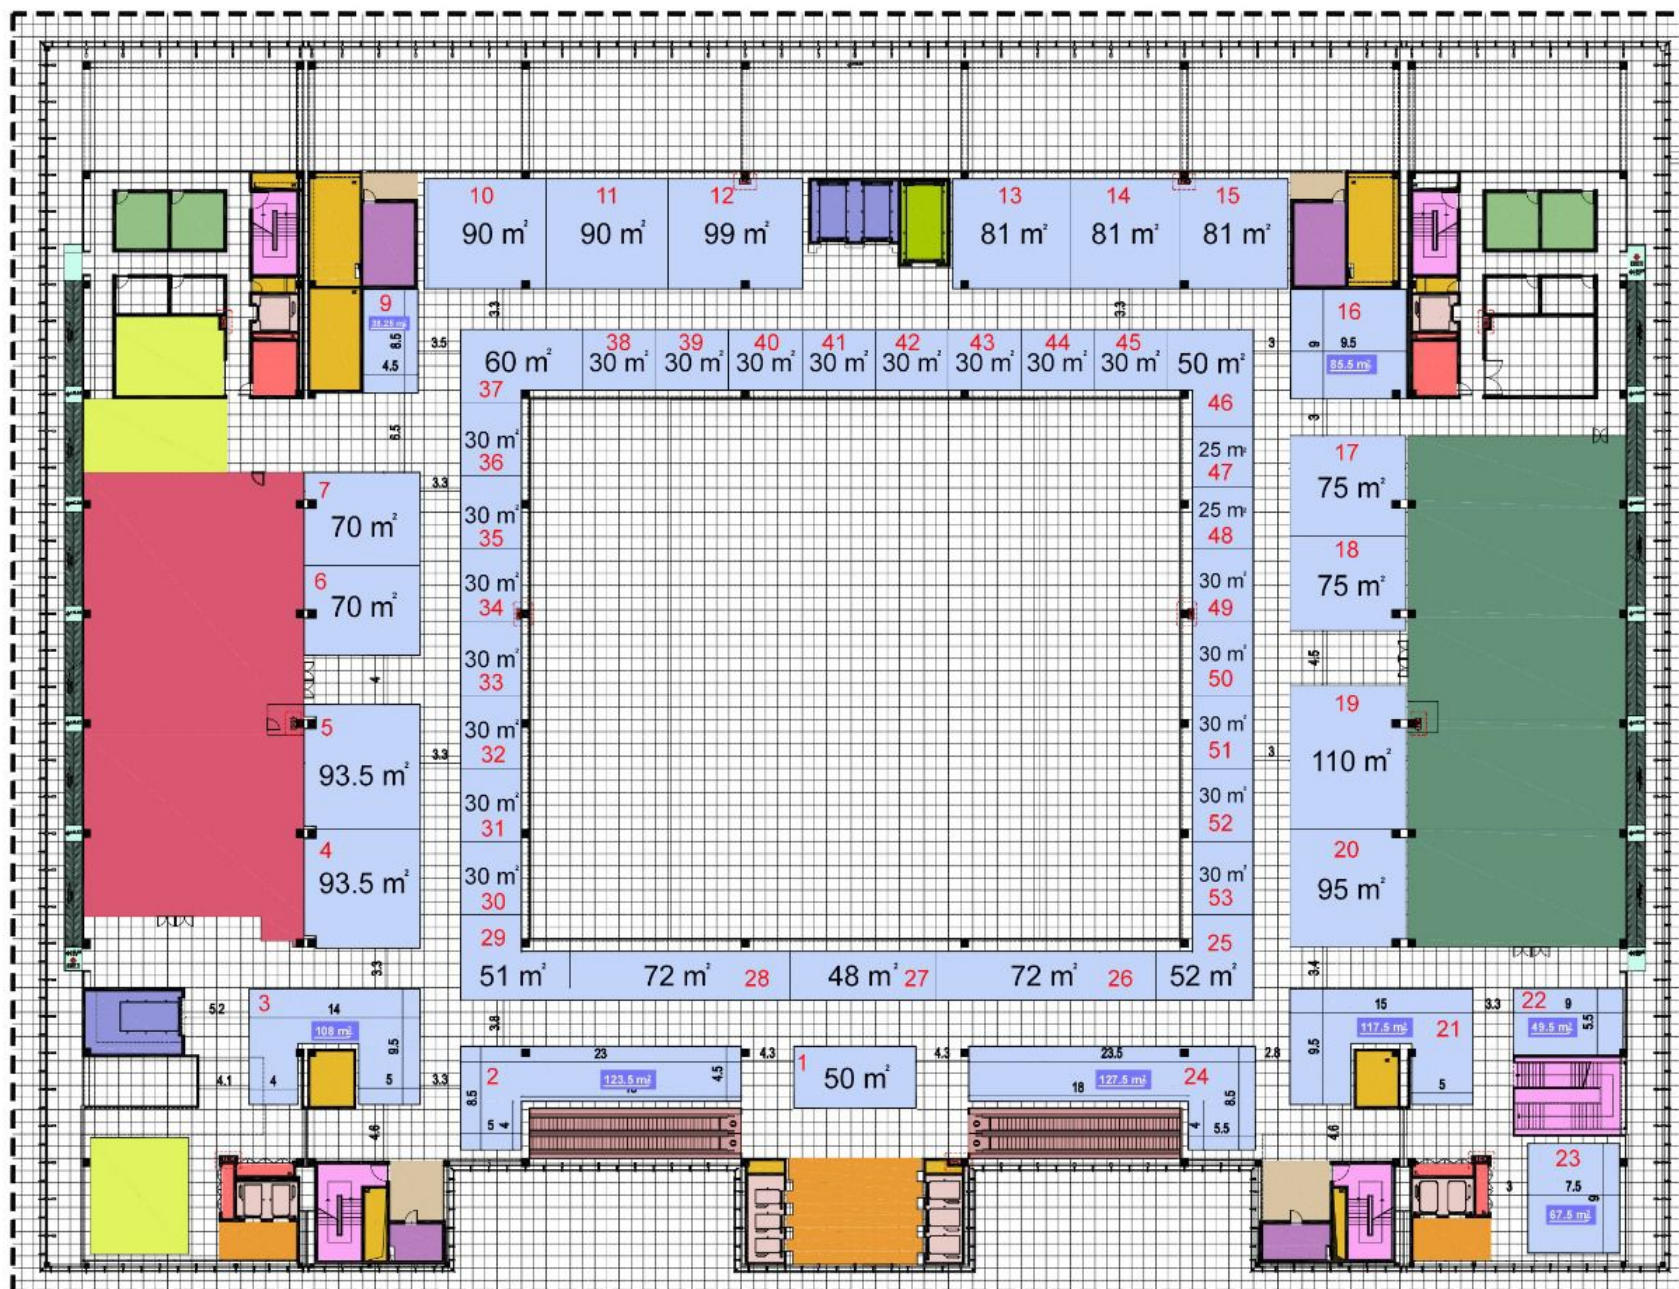

طبقه E2	
پله	
تاسیسات برقی	
پله برقی	
کلیسبات مکانیکی	
آسانسور	
آسانسور خودرویی	
آسانسور باری	
رamp	
سرویس بهداشتی	
اتاق IT	
لاپی آسانسور	
راهروی خدمات	
سالن پذیرایی	
سالن چندمنظوره	
کلاس	

FHC مسدود نمودن فایر بکس ها و شاسی های اعلان حریق از مرحله طراحی تا اجرا و بهره برداری غرفه ها اکیدا ممنوع می باشد.